


№ п/п	Наименование и обозначение	Этажность	Количество				Площадь, м²				Средствительный этаж, м²	
			Квартир		Застройки		Жилого здания		Жилого здания		всего	этажом
			здания	всего	здания	всего	здания	всего	здания	всего		
1	Проектируемый жилой дом	3	1	60	1 881,94	1 881,94	4	889,94	4	889,94	18	724,00
2	Проектируемый жилой дом	3	1	72	1 853,98	1 853,98	4	841,04	4	841,04	18	724,00
3												
4												

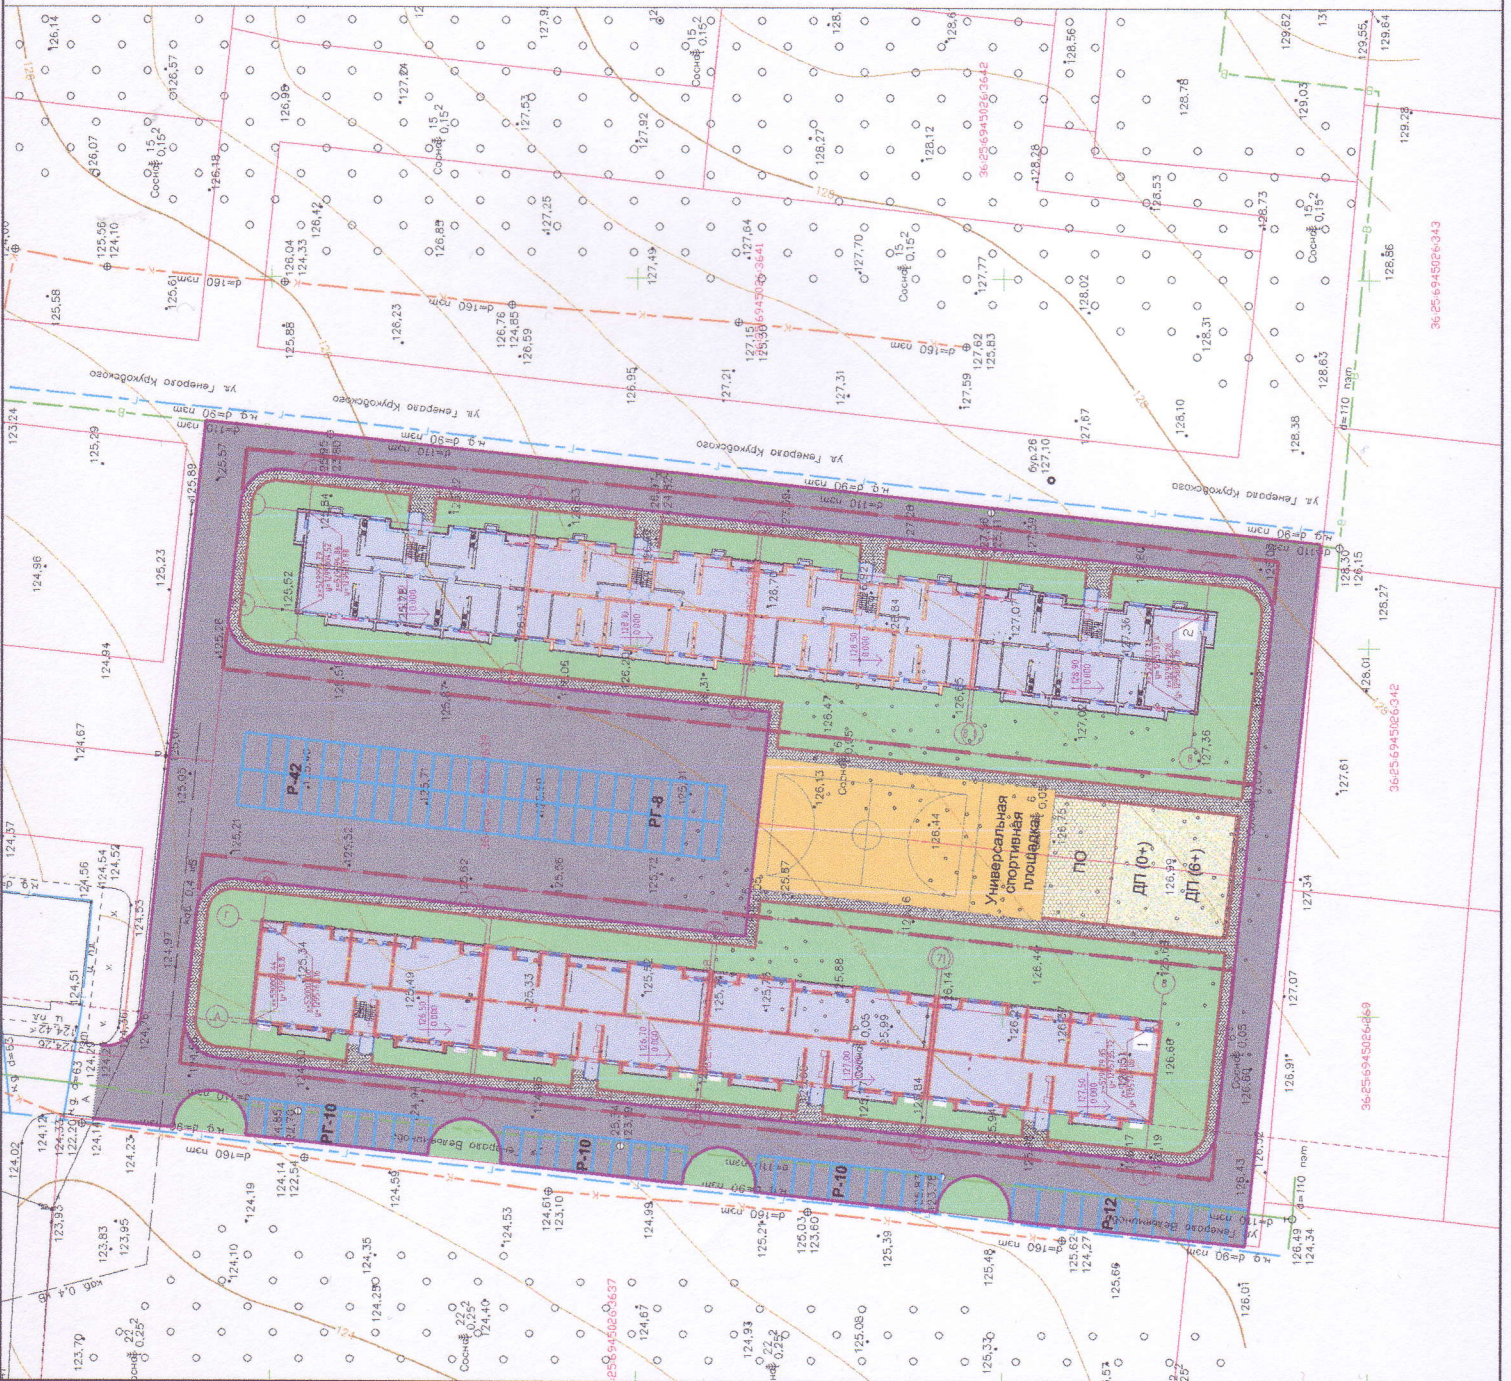

- Условные обозначения
- Граница участка
 - Граница благоустройства
 - Красные линии
 - Линия застройки
 - Проектируемый жилой дом
 - Асфальтобетонное покрытие проездов и стоянок
 - Плиточное покрытие протрафар
 - Озеленение

- ПД Плиточное покрытие для игр детей дошкольного и младшего школьного возраста
- ПО Площадка для отдыха взрослых населения
- ПС Площадка спортивная
- ПХ Площадка для хозяйственных целей
- Р Площадка для стоянки автомобилей (жилого дома)

04.07.2017-ПЗУ		Жилые четырехэтажные дома по адресу: Воронежская обл., Орловский р-н, с. Явное, ул. Генерала Кружковского, 7	
Изм. Колучи	Лист № 09/17	Стация	Лист
Разработ.	Журихин	П	2
ГИП	Габрилов	09/17	
№ комп.	Габрилов	09/17	
Жилые четырехэтажные дома		Схема планировочной организации земельного участка М 1:500	
		ООО "ГИС"	

Имп. N ПОЛН Полтавск и Лотрон, Инв. СОРАСОВО