


ВЕДОМОСТЬ ЖИЛЫХ И ОБЩЕСТВЕННЫХ ЗДАНИЙ И СООРУЖЕНИЙ

Номер на плане	Наименование и обозначение	Этажность	Количество		Площадь, м <sup>2</sup>				Строительный объем, м <sup>3</sup>	
			зданий	квартир	здания	здания	здания	здания	здания	здания
1	Жилой дом №2 стр.1	17	1	168	774.2	774.2	7875.2	7875.2	34322.7	34322.7
2	Жилой дом №2 стр.2	17	1	185	780.4	780.4	7892.2	7892.2	34375.1	34375.1
3	Жилой дом №2 стр.3	17	1	169	778.1	778.1	7943.3	7943.3	34311	34311

ЭКСПЛИКАЦИЯ ПЛОЩАДОК

Номер на плане	Наименование	Типовой проект
ПД1	Площадка для игр детей	Площ - 184м <sup>2</sup>
ПД2	Площадка для игр детей	Площ - 184м <sup>2</sup>
ПД3	Площадка для игр детей	Площ - 185м <sup>2</sup>
ПФ1	Площадка для занятий физкультурой	Площ - 263м <sup>2</sup>
ПФ2	Площадка для занятий физкультурой	Площ - 144м <sup>2</sup>
ПФ3	Площадка для занятий физкультурой	Площ - 265м <sup>2</sup>
ПО1	Площадка для отдыха взрослых	Площ - 26м <sup>2</sup>
ПО2	Площадка для отдыха взрослых	Площ - 16м <sup>2</sup>
ПО3	Площадка для отдыха взрослых	Площ - 26м <sup>2</sup>
ПХ1	Площадка для хозяйственных целей (сушки делья)	Площ - 39м <sup>2</sup>
ПХ2	Площадка для хозяйственных целей (сушки делья)	Площ - 39м <sup>2</sup>
ПХ3	Площадка для хозяйственных целей (сушки делья)	Площ - 40м <sup>2</sup>

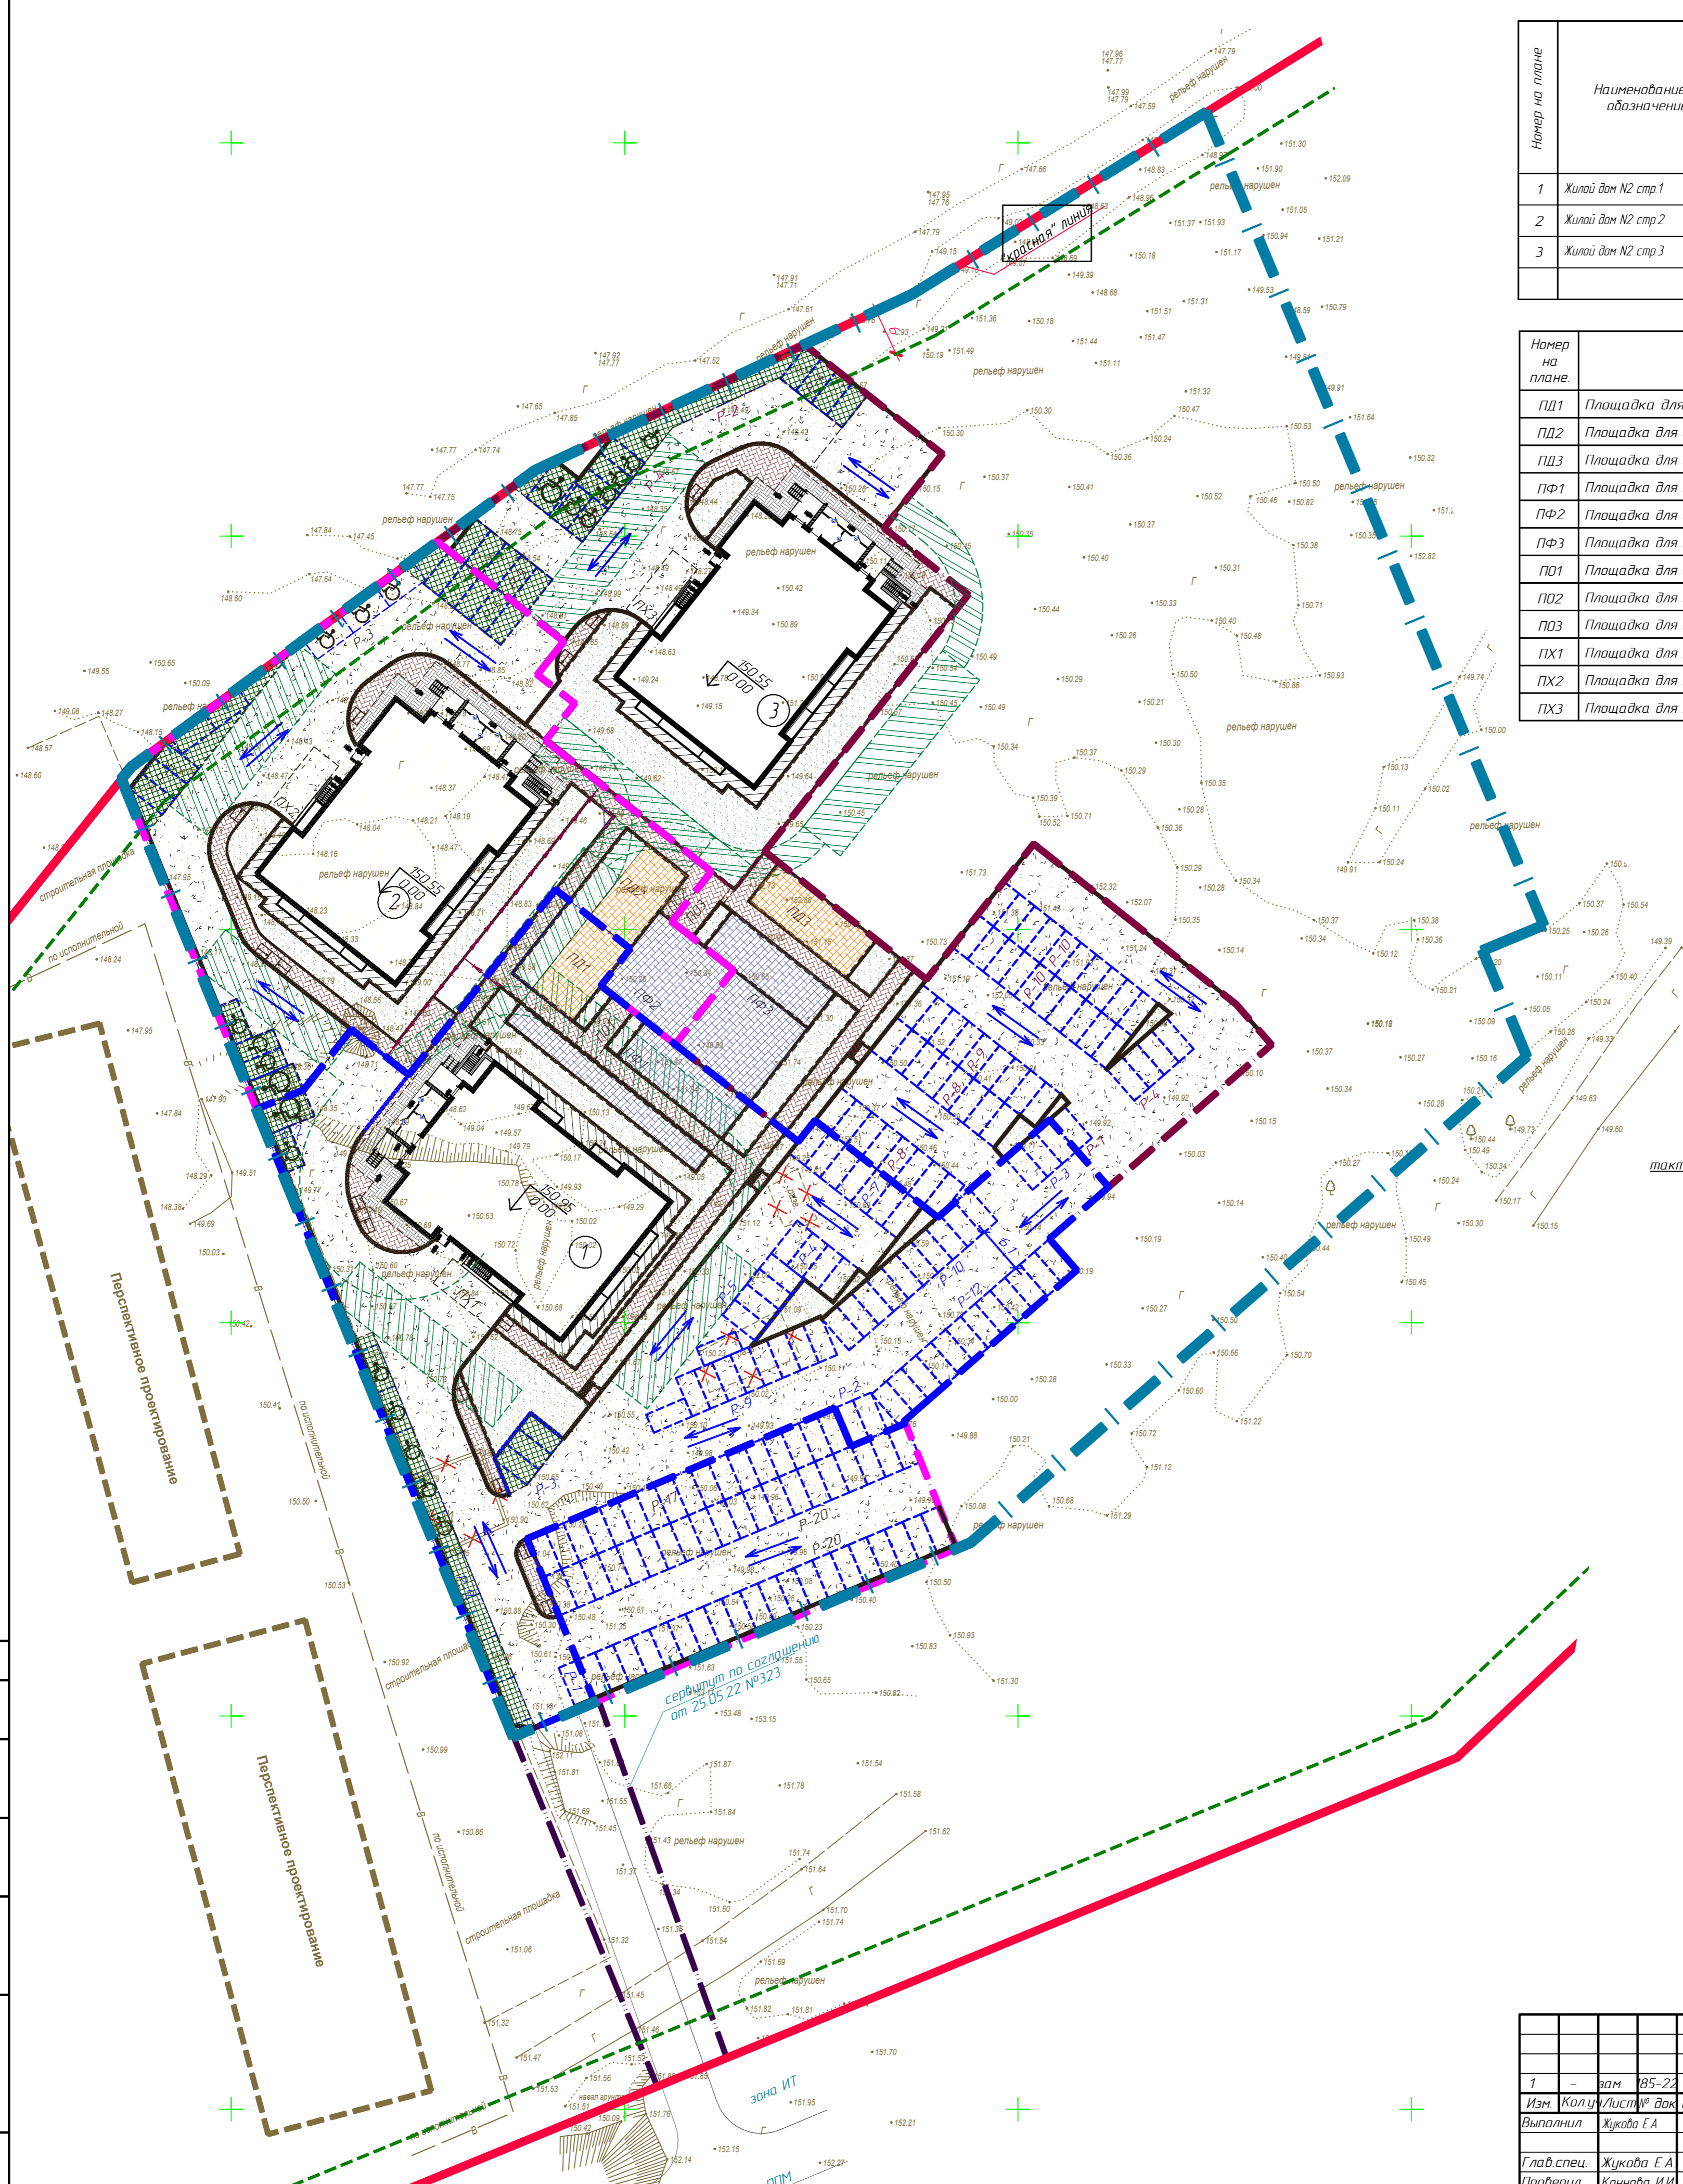

- УСЛОВНЫЕ ОБОЗНАЧЕНИЯ**
- граница земельного участка в соответствии с градостроительным планом
  - условная граница разделения благоустройства
  - проезды в бортовых камнях БР100.30.15
  - проезды в бортовых камнях БР300.60.20
  - бортовой пандус тип 1
  - бортовой пандус тип 2
  - тактильная плитка
  - места парковки автотранспорта для маломобильных групп населения, обозначенные знаками, принятыми в международной практике
  - условная граница благоустройства строения 2 ж.д.№2 и строения 3 ж.д.№2
  - схема движения по участку

Составитель	
Взят инф	
Подпись и дата	
Имя № табл	

506 - 30 - 22ПЗУ			
1	дом 85-22	08.22	Комплекс многоэтажных жилых домов в жилом районе «Мичуринский» (квартал V, участок 3) Кировского района г. Красноярск. Жилой дом № 2 (строение 3), инженерное обеспечение
Изм	Колч./Лист	№ док	Подпись/Дата
Выполнил	Жукова Е.А.		
Глав. спец	Жукова Е.А.		
Проверил	Канюкова И.И.		
Н.контр.	Канюкова И.И.		
Схема планировочной организации земельного участка М 1:500. Ситуационный план М 1:10000			Статус Лист Листов
			П 1
ООО "КБС-Проект"			
Масштаб 1:1		Копировал	Формат А1